




**Vermessungs- und Katasterverwaltung  
Niedersachsen**

Gemeinde: Itterbeck  
Gemarkung: Itterbeck  
Flur: 15 Flurstück: 1/40

**Liegenschaftskarte 1:2000  
Standardpräsentation**

Erstellt am 02.08.2019

Ingenieurbüro Scheu & Co. GmbH, Bäckerstraße 33, 32312 Lübbecke  
Tel.: 05741 - 7044, Fax: 05741 - 20259, Email: info@geotechnik-scheu.de

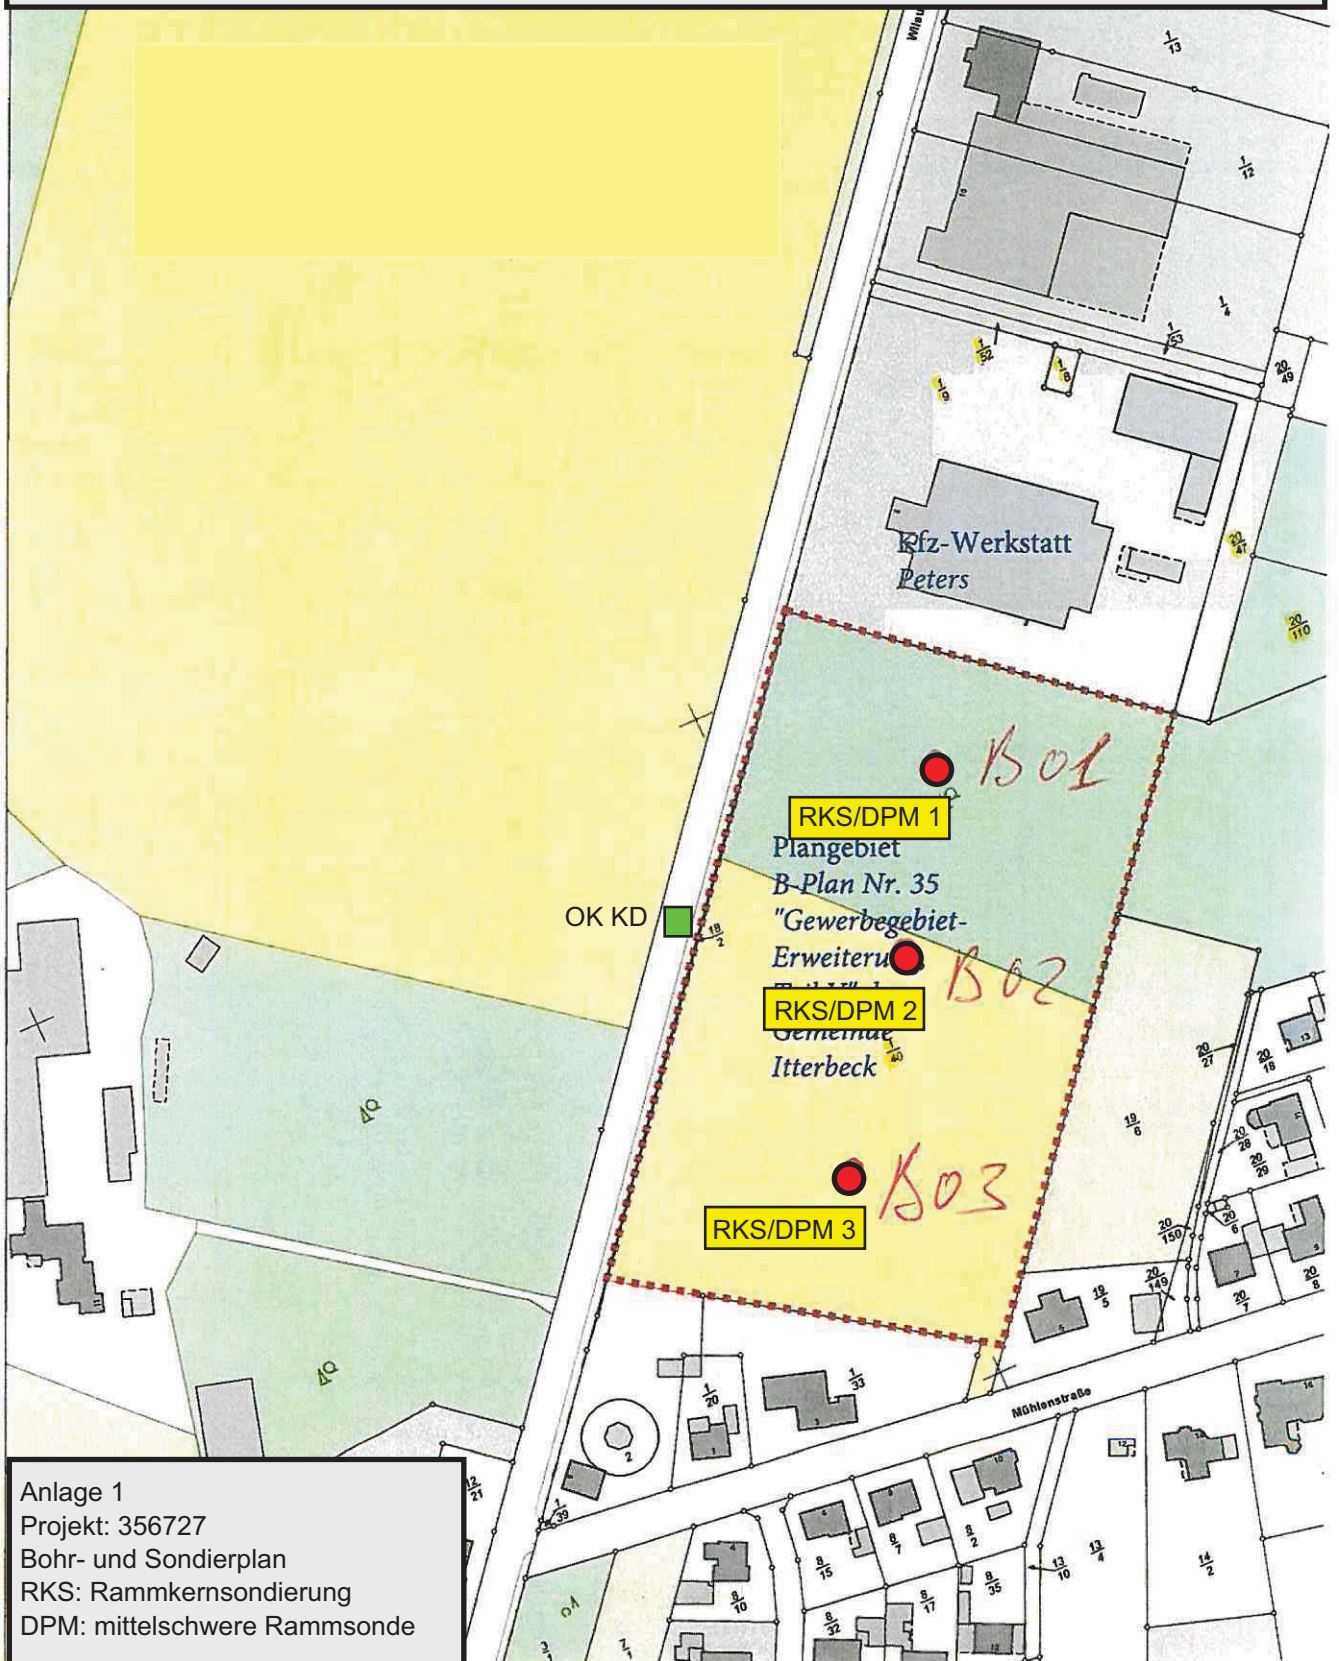

Anlage 1  
Projekt: 356727  
Bohr- und Sondierplan  
RKS: Rammkernsondierung  
DPM: mittelschwere Rammsonde